


/Załącznik nr 1. Rysunek poglądowy
– powierzchnia pod wynajem/ kawiarenka

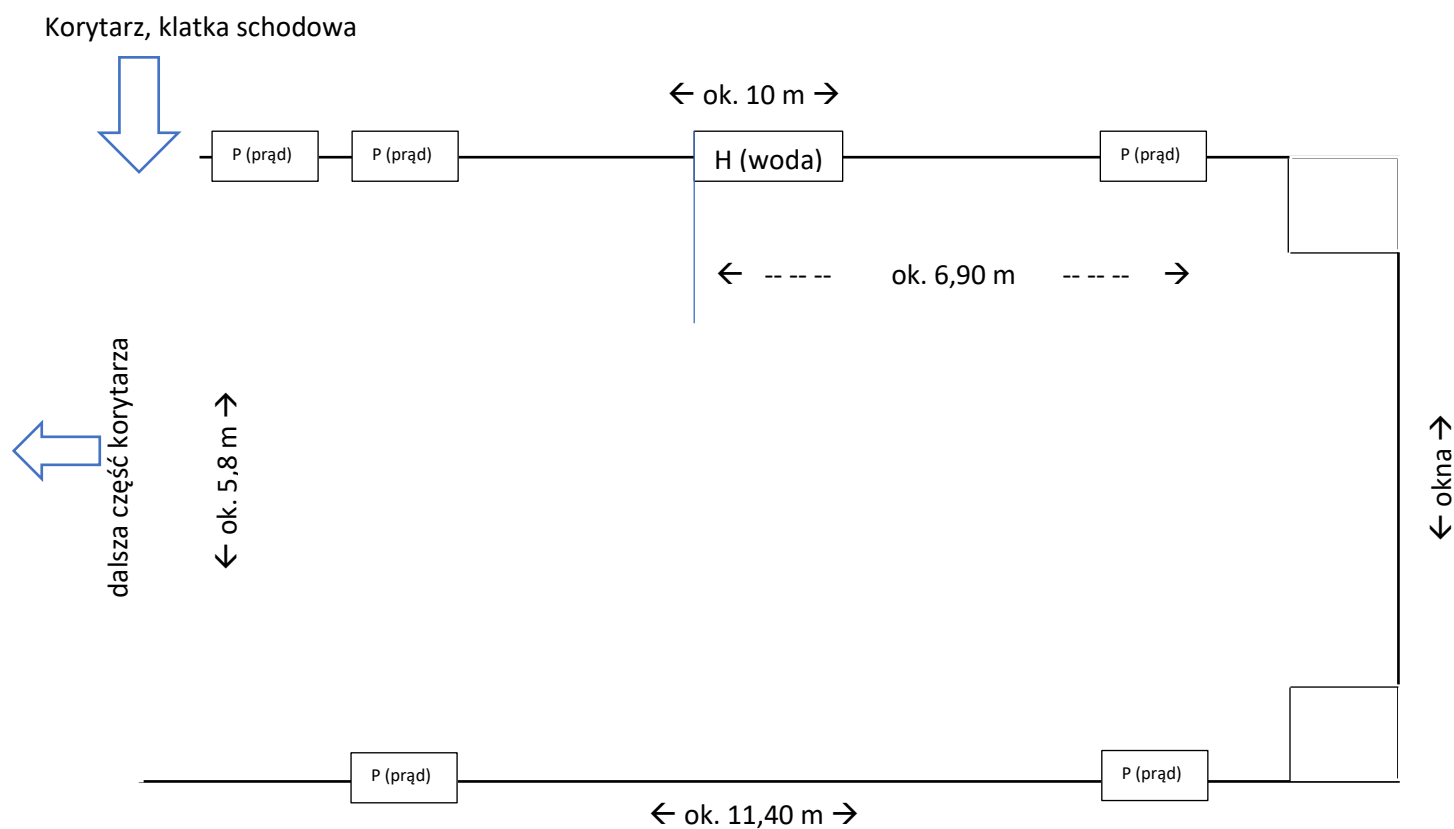

Rysunek należy traktować wyłącznie poglądowo. Przed złożeniem oferty należy samemu dokonać pomiarów. Aranżacja zależna jest również, od przystosowania instalacji (woda, prąd) pod własne potrzeby. Kontakt do podwykonawców zostanie przekazany w czasie wizji lokalnej.

Wyposażenie, które ZSCKR może udostępnić w ramach najmu, to:

1). Blat ze zlewem – 2 szt.



2). Stolik – 6 szt.; Krzesło – 19 szt.

